

Amtsblatt

für den Salzlandkreis

- Amtliches Verkündungsblatt -



19. Jahrgang

Bernburg (Saale), 23. Juli 2008

Nummer 40

I N H A L T

A. Amtliche Bekanntmachungen des Salzlandkreises

- Bekanntmachung nach § 3 c des Gesetzes über die Umweltverträglichkeit (UVPG) **411**
- Bekanntmachung der Freistellung einer Teilfläche von Betriebszwecken nach § 23 AEG: Teilfläche in der Gemarkung Nachterstedt, Flur 2, Flurstück 162 (1.748 qm) Eisenbahnstrecke Halle (Saale) Hbf – Halberstadt – Heudeber-Danstedt (6344), km 67,97 – 68,02 **411**
- Sitzung des Betriebsausschusses des Abfallwirtschaftsbetriebes am 29. Juli 2008 **413**

B. Amtliche Bekanntmachungen der Städte, Gemeinden und Verwaltungsgemeinschaften

C. Amtliche Bekanntmachungen sonstiger Dienststellen

D. Sonstige Mitteilungen

Impressum

Herausgeber und Herstellung:

Erscheinungsweise:

Bezug:

Salzlandkreis

nach Bedarf

Salzlandkreis, 10 Hauptamt/ Kreistagsbüro, 1. Obergeschoss, Zimmer 209, Karlsplatz 37 in 06406 Bernburg (Saale)

Bezugspreis: Kosten eines Exemplars für den Verkauf/ Abo: 2,70 EUR

Ferner besteht die Möglichkeit der kostenlosen Einsichtnahme.

A. Amtliche Bekanntmachungen des Salzlandkreises

- **Bekanntmachung nach § 3 c des Gesetzes über die Umweltverträglichkeit (UVPG)**

Allgemeine Vorprüfung des Straßenbauvorhabens „L 73, Südumgehung Kalkteiche“ auf UVP – Pflicht gemäß § 3 a des UVPG der Bundesrepublik Deutschland in Verbindung mit § 1 Anlage 1 des Gesetzes über die UVP im Land Sachsen – Anhalt.

Die Solvay Chemicals GmbH, Köthensche Straße 1 – 3, D – 06406 Bernburg beantragte beim Landkreis die Erteilung einer Genehmigung nach § 19 des Naturschutzgesetzes (NatSchG LSA) zum

Neubau einer Südumgehung der Spülhalden bei Latdorf im Zuge der Landesstraße 73

zwischen der L 64 und dem Abzweig der K 2100 von der L 73 nach Borgesdorf in der Gemarkung Latdorf.

Das Bauvorhaben unterliegt nach § 1 Anlage 1 Nr. 3.6 UVPG LSA der standortbezogenen Vorprüfung des Einzelfalles auf Erfordernis der Durchführung einer Umweltverträglichkeitsprüfung.

Die Prüfung erfolgte nach den in Anlage 2 Nr. 2 des UVPG LSA vorgeschriebenen Kriterien.

Nach Prüfung des Vorhabens anhand dieser Vorgaben wurde festgestellt, dass für das Straßenbauvorhaben keine Pflicht zur Durchführung einer Umweltverträglichkeitsprüfung besteht, da keine erheblichen nachteiligen Umweltauswirkungen von dem Vorhaben zu erwarten sind.

Es wird darauf hingewiesen, dass diese Feststellung gem. § 2 UVPG LSA i. V. m. § 3 a Satz 3 UVPG nicht selbstständig anfechtbar ist.

Bernburg (Saale), 21. Juli 2008

gez. Gerstner
Landrat

- **Bekanntmachung der Freistellung einer Teilfläche von Betriebszwecken nach § 23 AEG: Teilfläche in der Gemarkung Nachterstedt, Flur 2, Flurstück 162 (1.748 qm) Eisenbahnstrecke Halle (Saale) Hbf – Halberstadt – Heudeber-Danstedt (6344), km 67,97 – 68,02**

Die im Salzlandkreis, Gemarkung Nachterstedt in Flur 2 liegende Teilfläche von 1.748 qm des Flurstücks 162 wird mit Wirkung vom 10.04.2008 von Bahnzwecken freigestellt, da sie für Bahnzwecke nicht mehr erforderlich ist. Durch diese Freistellung endet die Eigenschaft als Betriebsanlage einer Eisenbahn.

Die Freistellung erfolgt auf der Grundlage des § 23 Abs. 3 S. 2 Allgemeines Eisenbahngesetz (AEG) gemäß Freistellungsbescheid vom 25.03.2008 (Geschäftszeichen: 56131 Paw 197/07). Bestandteil dieses Bescheides ist der als Anlage beigefügte Lageplan vom 11.12.2007 im Maßstab 1:1000.

Zugleich endet für die Fläche gemäß § 38 Abs. 1 Baugesetzbuch (BauGB) in Verbindung mit § 18 AEG das eisenbahnrechtliche Fachplanungsprivileg. Damit fällt die Fläche wieder vollständig in die Planungshoheit der Gemeinde zurück.

Rechtsbehelfsbelehrung:

Gegen diesen Bescheid kann innerhalb eines Monats nach Bekanntgabe Widerspruch erhoben werden. Der Widerspruch ist schriftlich oder zur Niederschrift beim Eisenbahn-Bundesamt, Außenstelle Halle, Ernst-Kamieth-Straße 5 in 06112 Halle einzulegen.


Die Widerspruchsfrist ist auch gewahrt, wenn der Widerspruch innerhalb der oben genannten Frist bei einer anderen Außenstelle des Eisenbahn-Bundesamtes oder seiner Zentrale Eisenbahn-Bundesamt, Vorgebirgsstraße 49 in 53119 Bonn eingelegt wird.

Bernburg (Saale), 21. Juli 2008

gez. Gerstner
Landrat

Ausschnitt aus dem Lageplan

1:1000

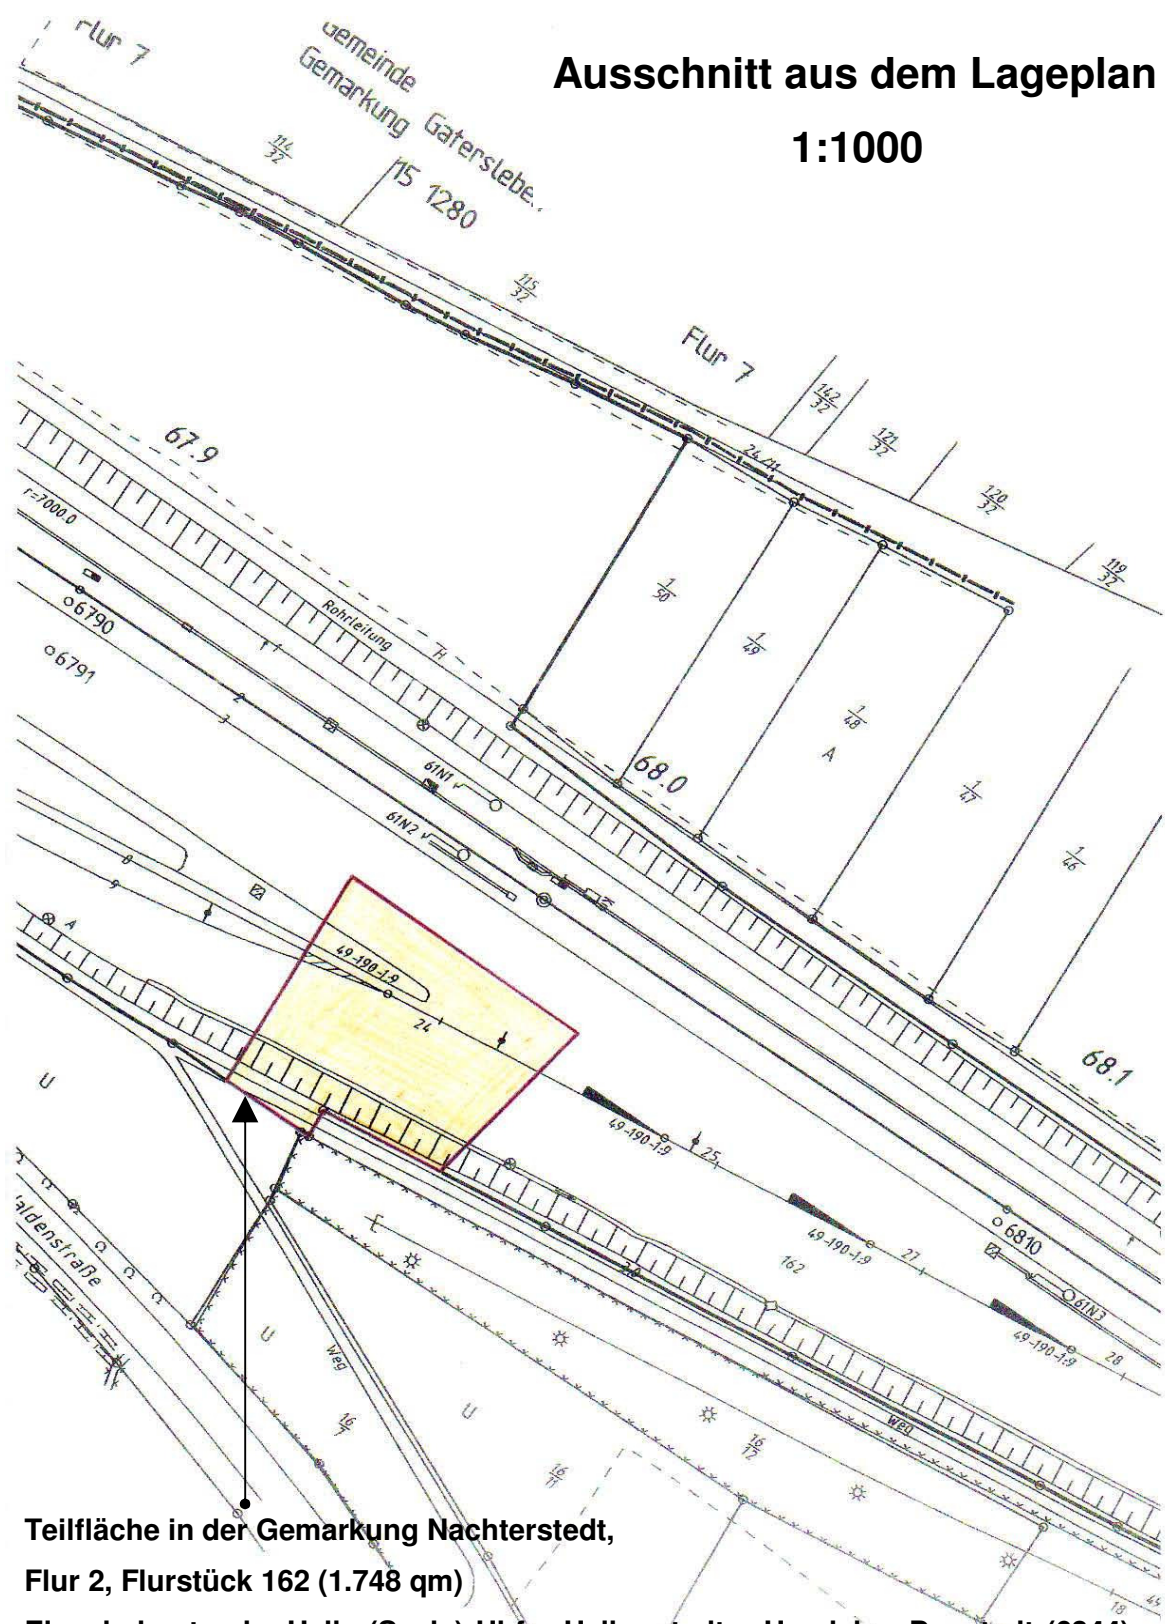

Teilfläche in der Gemarkung Nachterstedt,

Flur 2, Flurstück 162 (1.748 qm)

Eisenbahnstrecke Halle (Saale) Hbf – Halberstadt – Heudeber-Danstedt (6344),

km 67,97 – 68,02

• **Sitzung des Betriebsausschusses des Abfallwirtschaftsbetriebes am 29. Juli 2008**

Dienstag, 29. Juli 2008, 17:00 Uhr
Sitzungsraum des Abfallwirtschaftsbetrieb
Heinrichstraße 29, 06449 Aschersleben

Tagesordnung:

Öffentlicher Teil

- 1 Geschäftsordnung
- 1.1 Eröffnung der Sitzung
- 1.2 Feststellung der ordnungsgemäßen Ladung, der Beschlussfähigkeit und der Tagesordnung des öffentlichen Teils
- 2 Bericht des Strukturverantwortlichen über wichtige Angelegenheiten des Eigenbetriebes
- 3 Anfragen und Anregungen
- 4 Schließung des öffentlichen Teils der Sitzung

Nicht öffentlicher Teil

- 5 Geschäftsordnung
- 5.1 Feststellung der Tagesordnung des nichtöffentlichen Teils
- 6 Vergabe der Prüfung der Eröffnungsbilanz des Abfallwirtschaftsbetriebes des Salzlandkreises
Beratung und Beschlussfassung -
Vorlage: B/210/2008
- 7 Lieferung eines gebrauchten Pressmüllfahrzeuges
Beratung und Beschlussfassung -
Vorlage: B/211/2008
- 8 Besetzung des Betriebsleiters des Abfallwirtschaftsbetriebes des Salzlandkreises
Beratung und Beschlussfassung -
Vorlage: B/208/2008

- 9 Anfragen und Anregungen
- 10 Schließung des nichtöffentlichen Teils der Sitzung

gez. Ulrich Gerstner
Ausschussvorsitzender