




- Vorhaben**
- vorgesehene Planfeststellungsgrenze
 - durch BNetzA festgelegter Trassenkorridor (§ 12 NABEG)
 - Blattschnitt
- Administrative Grenzen**
- Grenze Bundesland
 - Landkreisgrenze
- Landkreis**
- Bundesland**

Blattschnittübersicht

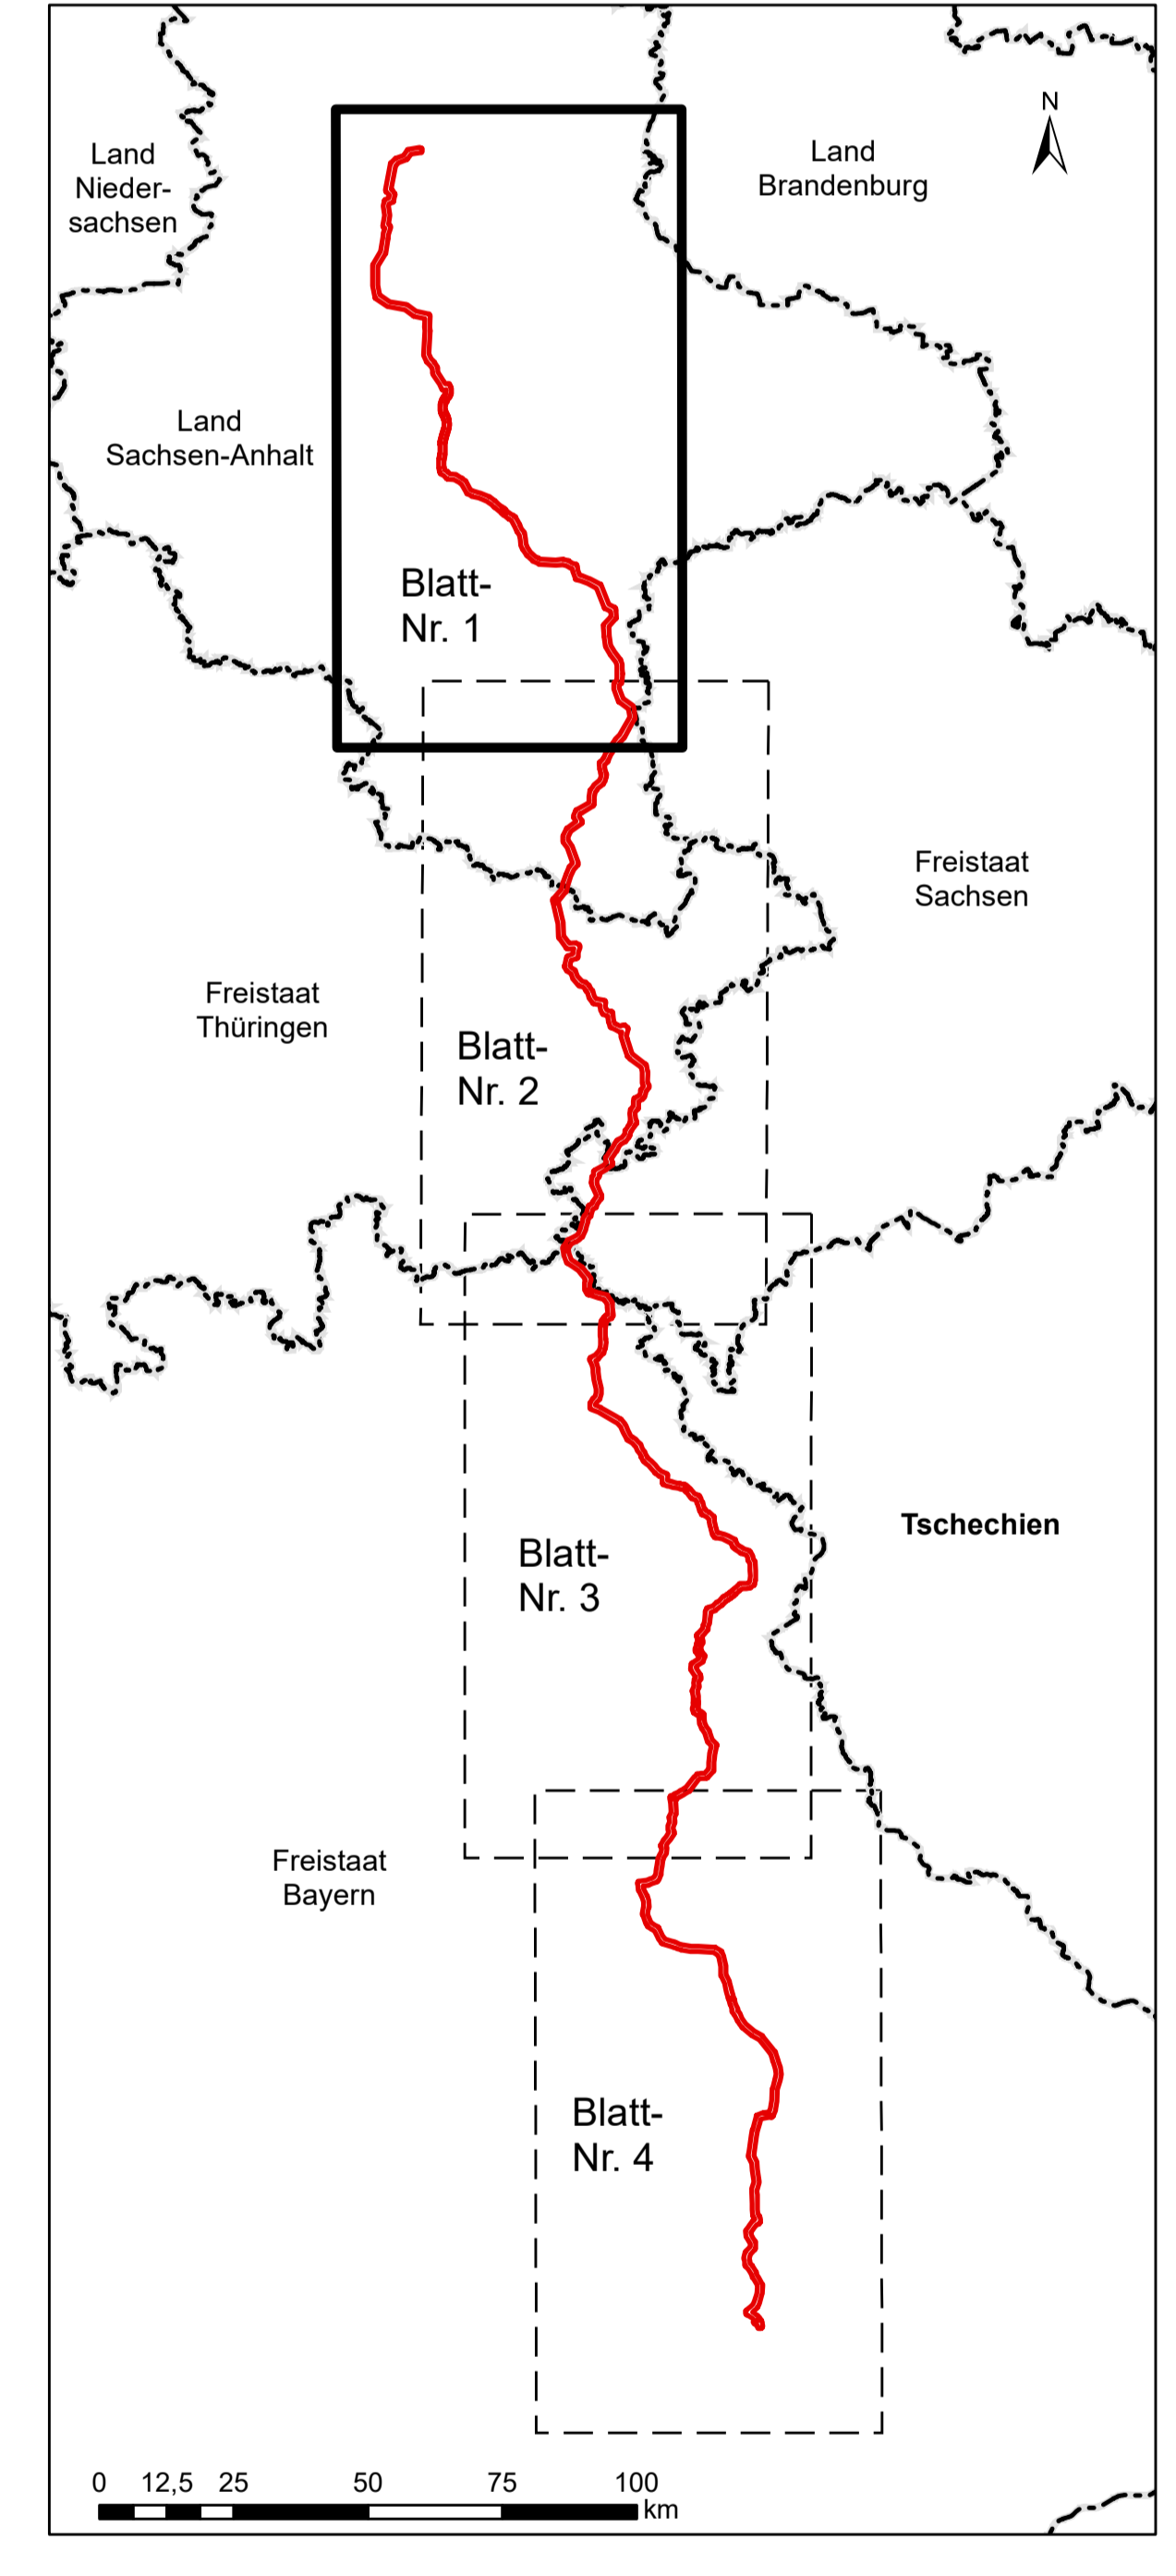

© GeoBasis-DE
 Datenquellen: siehe Geodatenverzeichnis, Kapitel 6.4
 Referenzsystem: ETRS 1989 UTM Zone N32, Projektion: Transverse Mercator, Datum: ETRS 1989

Kofinanziert von der Fazilität „Connecting Europe“ der Europäischen Union

50hertz | **FUGRO**

SuedOstLink - BDPiG Vorhaben Nr. 5 - "Höchstspannungseleitung Wolmirstedt - Isar; Gleichstrom" - Abschnitt A2 Sachsen-Anhalt Süd / Thüringen Nord Antrag auf Planfeststellungsbeschluss gemäß § 19 NABEG

| Version | Datum | Inhalt/Art der Änderung | Erstellt | Geprüft/Fugro | Freigebe/Fugro | Freigebe/VHT |
|---------|------------|--------------------------------|----------|---------------|----------------|--------------|
| 02 | 22.04.2020 | Freigebe | FFP/UG | SR/UG | YS/UG | RK/50H |
| 01 | 27.02.2020 | Entwurf zur Prüfung an BNetzA | FFP/UG | SR/UG | YS/UG | |
| 00 | 16.01.2020 | Entwurf zur Prüfung an 50Hertz | FFP/UG | SR/UG | YS/UG | |

Abschnitt A2: Sachsen-Anhalt Süd / Thüringen Nord
 Anlage 1.1: Übersichtskarte Gesamtvorhaben

Vorhabenträger:

50hertz | **FUGRO**

50hertz Transmission GmbH
 Heidestraße 2
 10557 Berlin

geprüft: *J. Krawinkel*
M. Pätzmann
A. S. S. S.
 Bernhard Seifried

Auftragnehmer:

| | | | |
|--------------|--|---------------------|---------------------|
| FUGRO | Fugro Germany Land GmbH Wolfersee Str. 28 12681 Berlin | Blattgröße: A0 | Mafstabs: 1:100.000 |
| | | Gezeichnet: Pérez | Status: Freigebe |
| | | Bearbeitet: Röhrert | Stand: 22.04.2020 |
| | | Geprüft: Seifert | Blatt-Nr.: 1 von 4 |