


- Vorhaben**
- vorgesehene Planfeststellungsgrenze
 - durch BNetzA festgelegter Trassenkorridor (§ 12 NABEG)
 - Blattschnitt
- Administrative Grenzen**
- Grenze Bundesland
 - Landkreisgrenze
- Bundesland**

Blattschnittübersicht

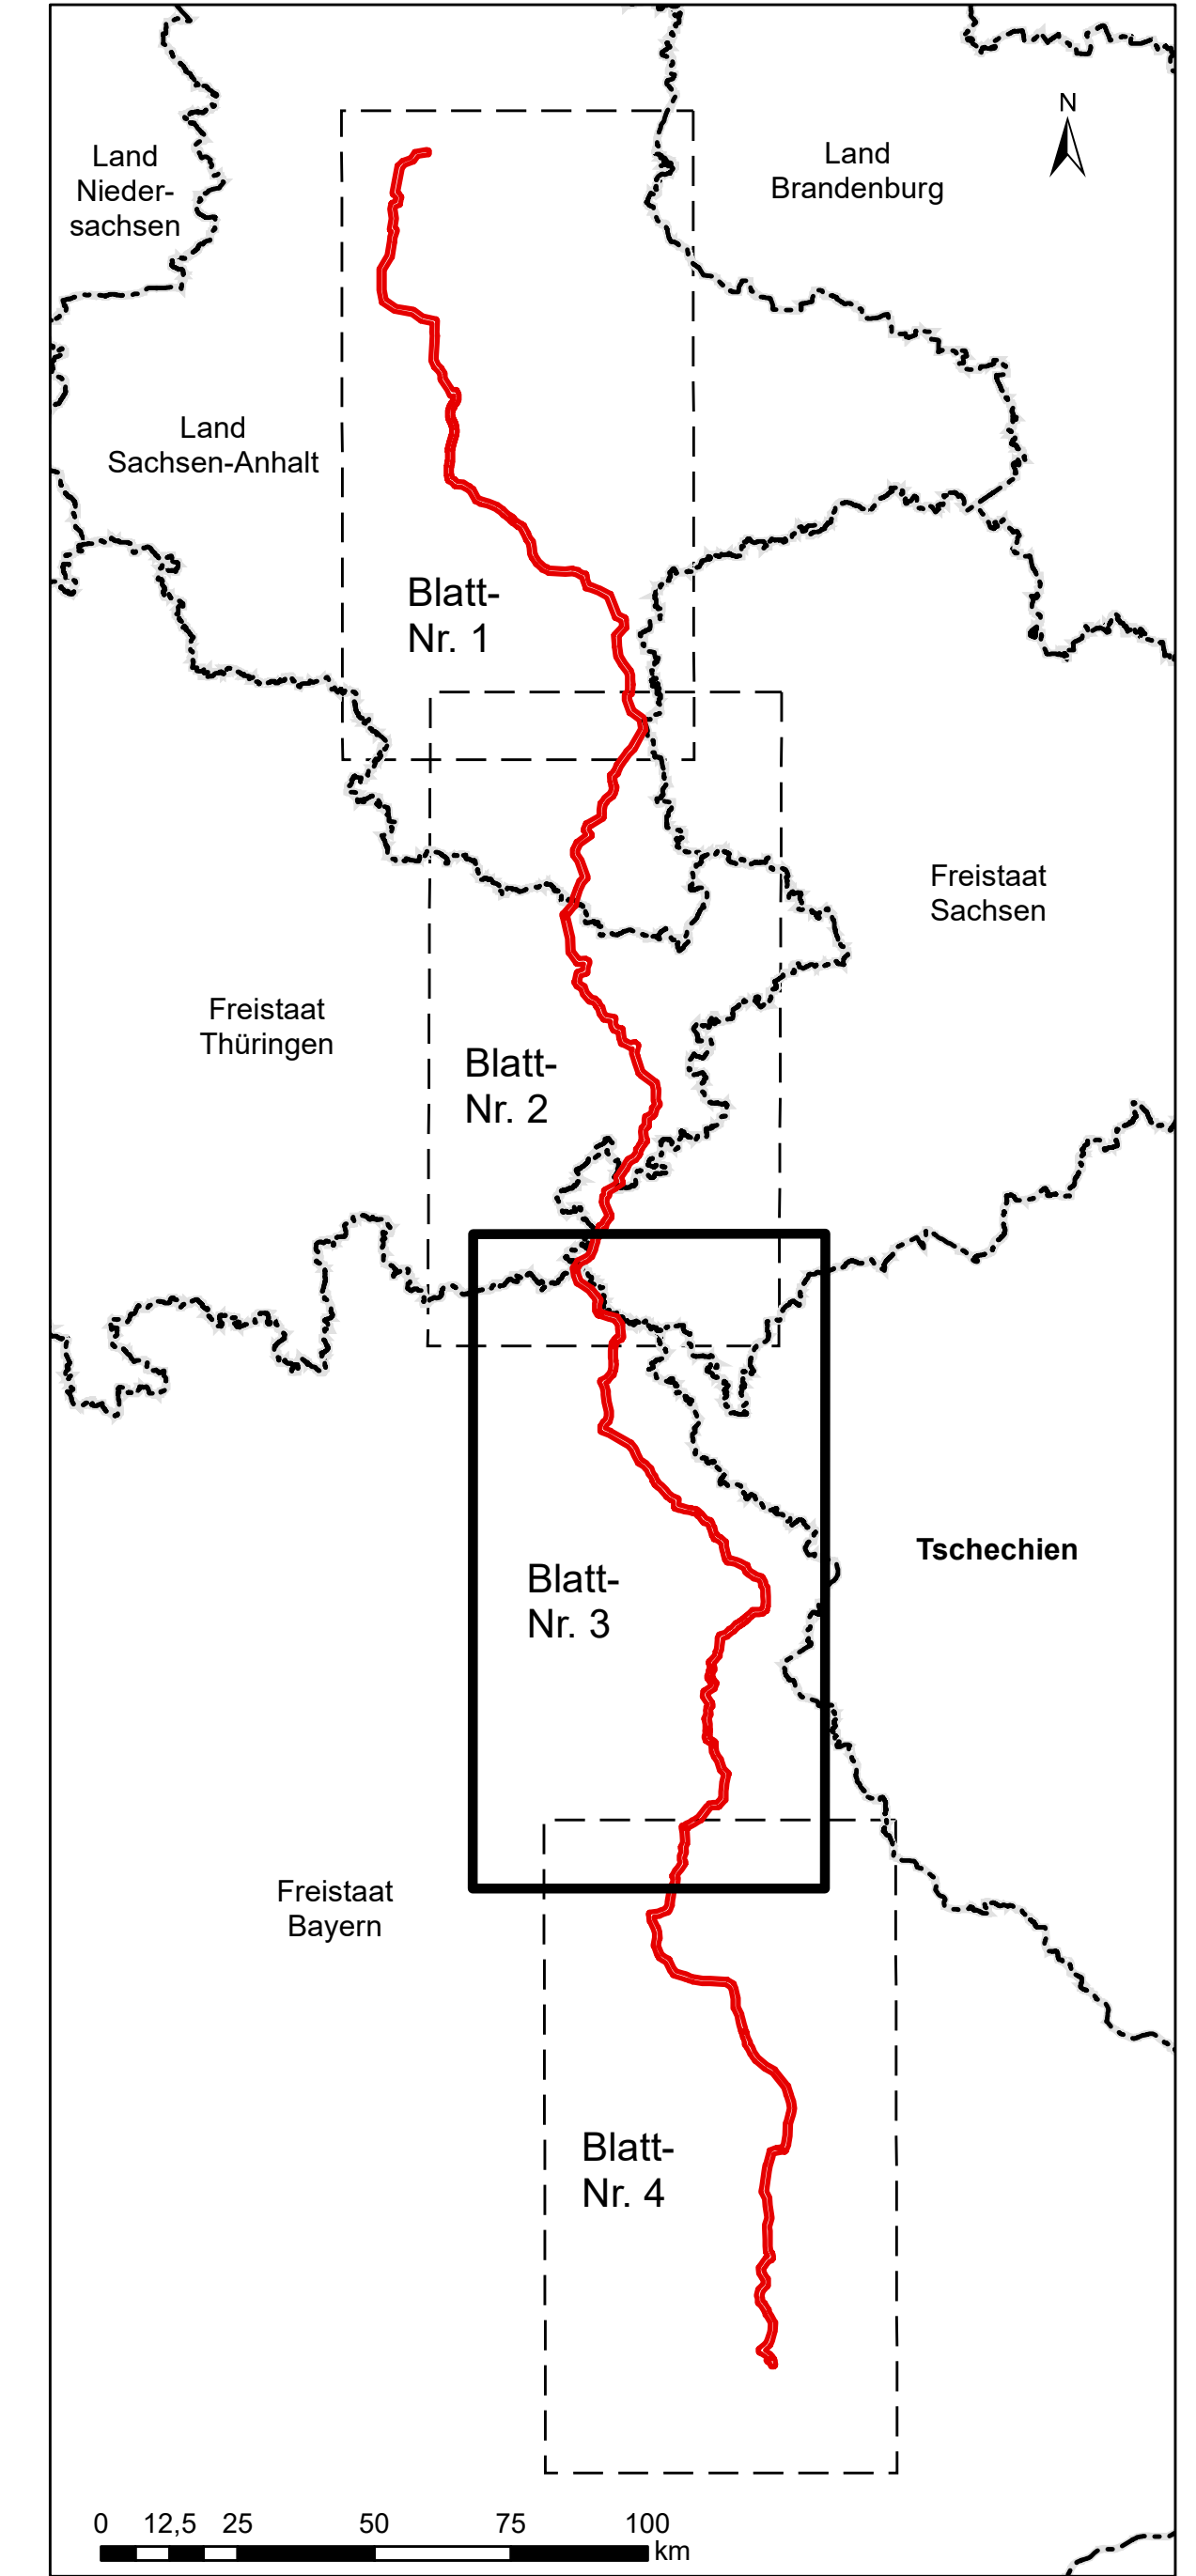

© GeoBasis-DE
 Datenquellen: siehe Geodatenverzeichnis, Kapitel 6.4
 Referenzsystem: ETRS 1989 UTM Zone N32, Projektion: Transverse Mercator, Datum: ETRS 1989

Kofinanziert von der Fazilität „Connecting Europe“ der Europäischen Union

50hertz | **SuedOstLink** - BDPiG Vorhaben Nr. 5 - "Höchstspannungseleitung Wolmirstedt - Isar; Gleichstrom" | **FUGRO**

ABSCHNITT A2
 Sachsen-Anhalt Süd / Thüringen Nord
 Antrag auf Planfeststellungsbeschluss gemäß § 19 NABEG

Version	Datum	Inhalt/ Art der Änderung	Erstellt	Geprüft/Fugro	Freigebe Fugro	Freigebe VHT
02	22.04.2020	Freigebe	FFP/UG	SR/UG	YS/UG	RK/50H
01	27.02.2020	Entwurf zur Prüfung an BNetzA	FFP/UG	SR/UG	YS/UG	
00	16.01.2020	Entwurf zur Prüfung an 50Hertz	FFP/UG	SR/UG	YS/UG	

Abschnitt A2: Sachsen-Anhalt Süd / Thüringen Nord
 Anlage 1.1: Übersichtskarte Gesamtvorhaben

Vorhabenträger:

50hertz | **FUGRO**

50hertz Transmission GmbH
 Heidestraße 2
 10557 Berlin

geprüft: *J. Krawinkel*
M. Pätzmann
A. S. S. S.

Auftraggeber: **FUGRO** | Fugro Germany Land GmbH
 Wolfener Str. 28
 12681 Berlin

Blattgröße: A0	Mafstab: 1:100.000
Gezeichnet: Pérez	Status: Freigebe
Bearbeitet: Röhmet	Stand: 22.04.2020
Geprüft: Seifert	Blatt-Nr.: 3 von 4