


- Vorhaben**
- - - vorgesehene Planfeststellungsgrenze
  - ▭ durch BNetzA festgelegter Trassenkorridor (§ 12 NABEG)
  - ┌ ┐ Blattschnitt
- Administrative Grenzen**
- ▭ Grenze Bundesland
  - ▭ Landkreisgrenze
- Bundesland**

**Blattschnittübersicht**

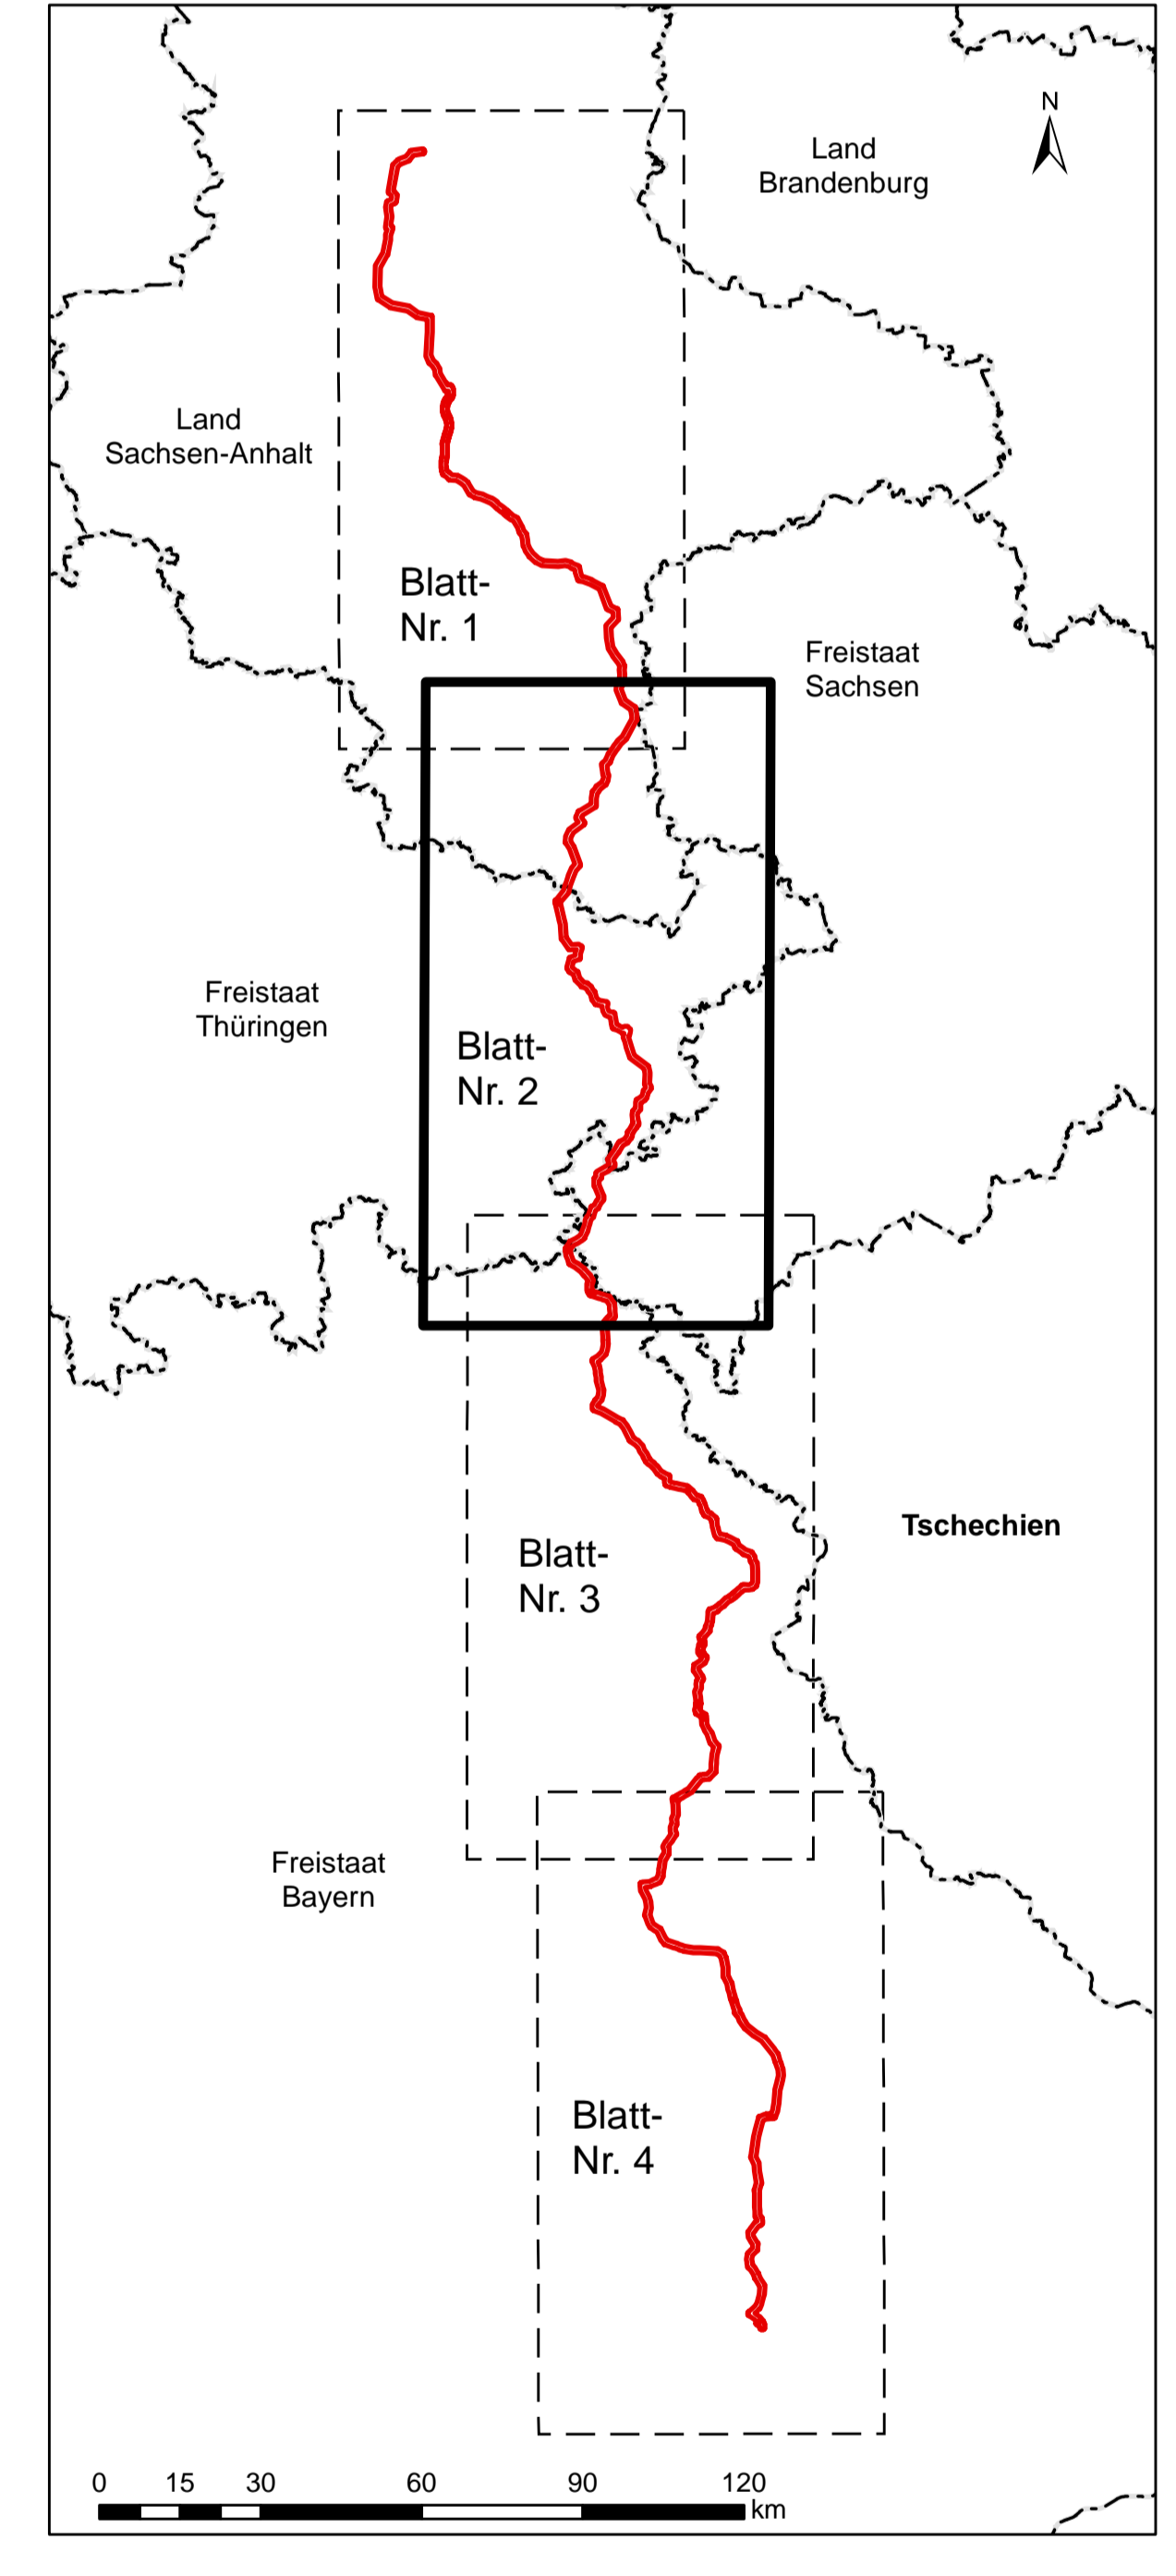

© GeoBasis-DE  
 Datenquellen: siehe Geodatenverzeichnis, Kapitel 6.4  
 Referenzsystem: ETRS 1989 UTM Zone N32, Projektion: Transverse Mercator, Datum: ETRS 1989

Kofinanziert von der Fazilität „Connecting Europe“ der Europäischen Union

**50hertz** **SuedOstLink** **FUGRO**

- BIPG Vorhaben Nr. 5 -  
 "Hochspannungseleitung  
 Wolmirsted-Isar; Gleichstrom"  
**Abschnitt A1**  
 Sachsen-Anhalt Nord  
 Antrag auf Planfeststellungsbeschluss  
 gemäß § 19 NABEG

Version	Datum	Inhalt/An der Änderung	Erstellt	Geprüft/Fugro	Freigebe/Fugro	Freigebe/VHT
03	15.05.2020	Einarbeitung Hinweise Vollständigkeitsprüfung	FPFUG	SR/FUG	TD/FUG	TS/SH
02	04.05.2020	Freigebe	FPFUG	SR/FUG	TD/FUG	TS/SH
01	19.03.2020	Entwurf zur Prüfung an BNetzA	FPFUG	SR/FUG	TD/FUG	
00	13.02.2020	Entwurf zur Prüfung an 50Hertz	FPFUG	SR/FUG	TD/FUG	

**Abschnitt A1: Sachsen-Anhalt Nord**  
 Anlage 1.1: Übersichtskarte Gesamtvorhaben

Vorhabenträger:

**50hertz** **50hertz Transmission GmbH**  
 Wichener Str. 36  
 10557 Berlin

geprüft: *J. K. Schmidt*  
*M. P. Schmidt*  
*B. Schmidt*

Autragnehmer:

<b>Fugro</b>	Fugro Germany Land GmbH Wichener Str. 36 12681 Berlin	Blattgröße: A0	Maßstab: 1:100.000
<b>Daber &amp; Krieger GmbH</b>	Am Bahnhof 2 13631 Blankenfelde-Mahlow	Gezeichnet: Pérez	Status: Freigebe
		Bearbeitet: Röhrert	Stand: 15.05.2020
		Geprüft: Driemel	Blatt-Nr.: 2 von 4

Documentnummer: SSO\_FUG\_A1\_19ANL\_LPL\_0001\_UbersichtskarteGesamtvorhaben\_03\_Fugro